


PROJEKT ZAGOSPODAROWANIA TERENU DZIAŁKI NR 428/16 W LIPUSZU

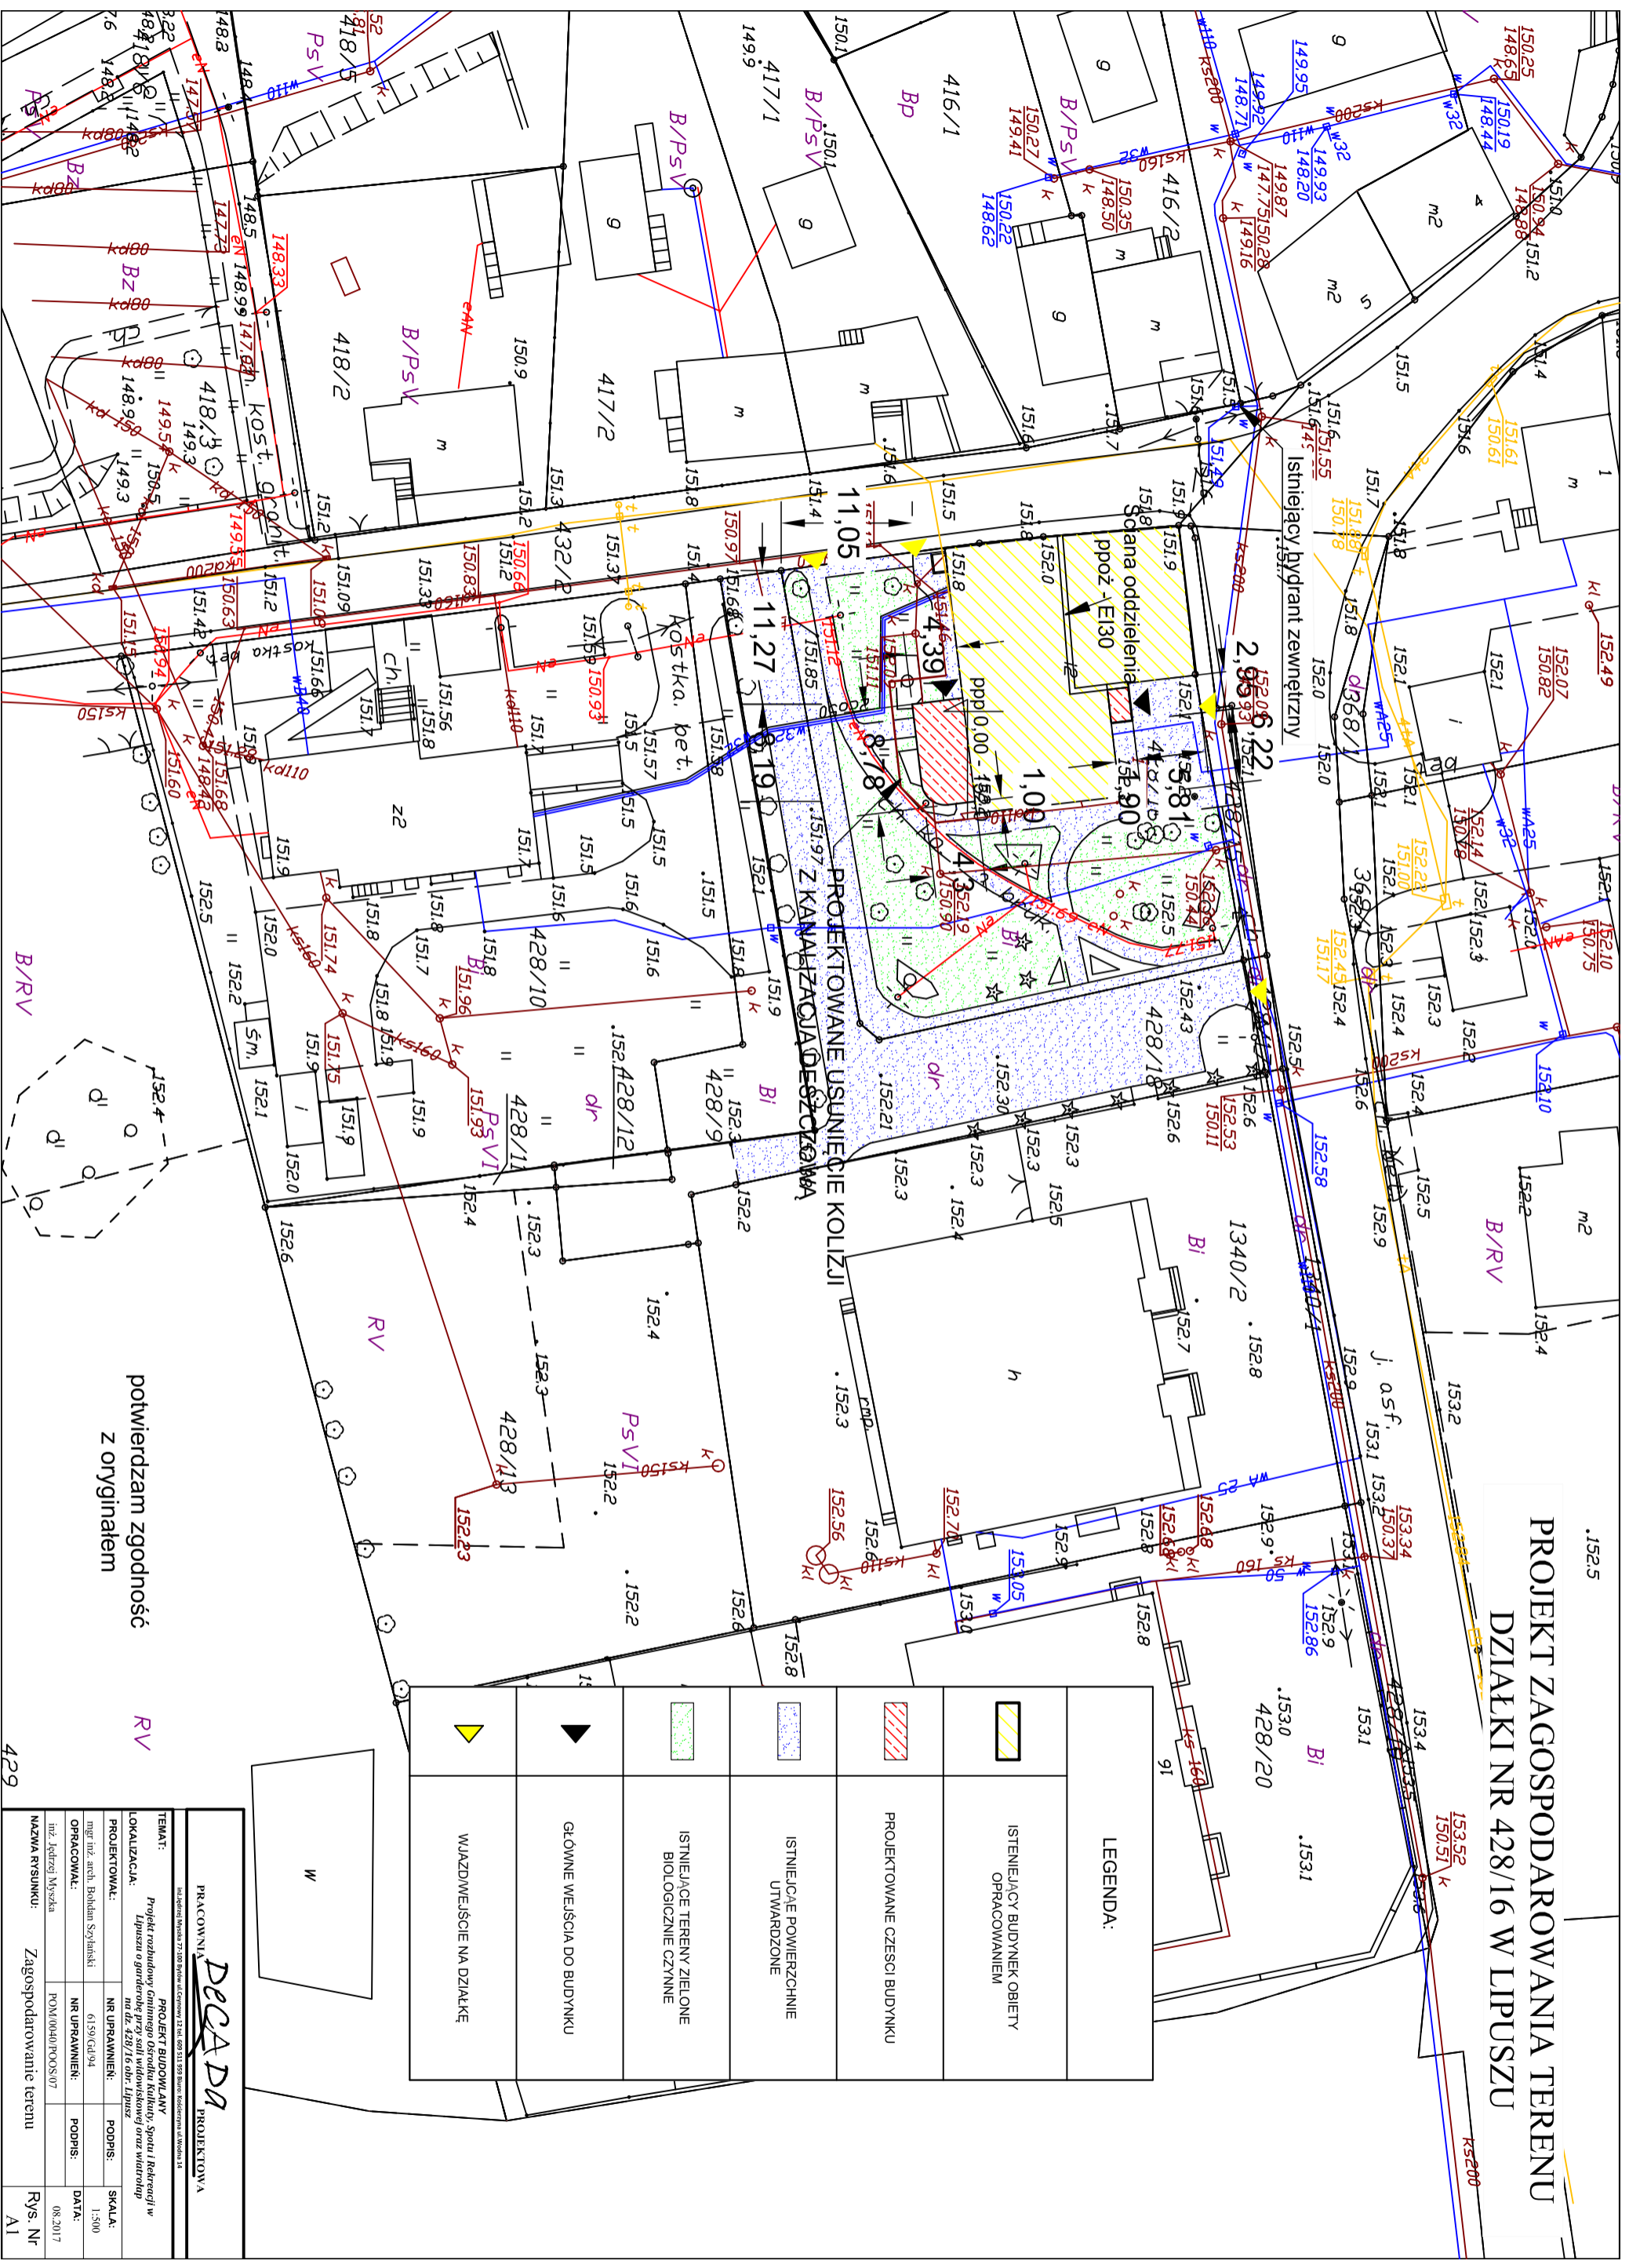

potwierdzam zgodność
z oryginałem

RV

LEGENDA:

	ISTNIEJĄCY BUDYNEK OBIEKTU OPRACOWANIE
	PROJEKTOWANE CZĘŚCI BUDYNKU
	ISTNIEJĄCE POWIERZCHNIE UTWARDZONE
	ISTNIEJĄCE TERENY ZIELONE BIOLOGICZNIE CZYNNE
	GŁÓWNE WIEJSCA DO BUDYNKU
	WIAZDOWISKO NA DZIAŁKĘ

PRACOWNIA
DECADA
PROJEKTOWA

TEMAT: **PROJEKT BUDOWLANY**
Projekt rozbudowy Gminnego Ośrodka Kultury, Sportu i Rekreacji w Lipuszu o ganderole przy sali widowiskowej oraz wiatrak

LOKALIZACJA: nr dz. 428/16 obr. Lipusz

PROJEKTOWAŁ: mgr inż. arch. Bohdan Szyński

OPRACOWAŁ: inż. Jędrzej Myszeła

NR UPRAWNIEN.: 6130/Gd/04

NR UPRAWNIEN.: POM/0040/POOS/07

SKALA: 1:300

DATA: 08.2017

NAZWA RYSUNKU: Zagospodarowanie terenu

Rys. Nr A1