



# ELEWACJA WSCHODNIA

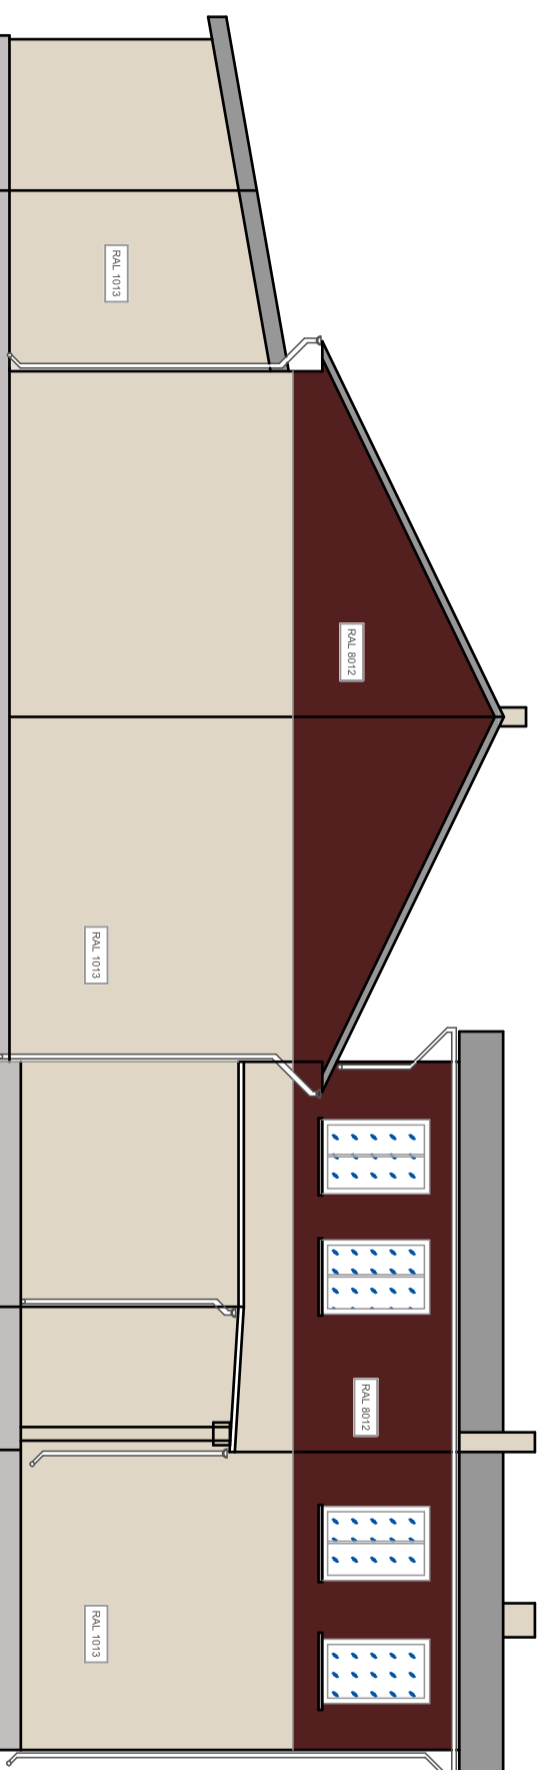

# ELEWACJA ZACHODNIA

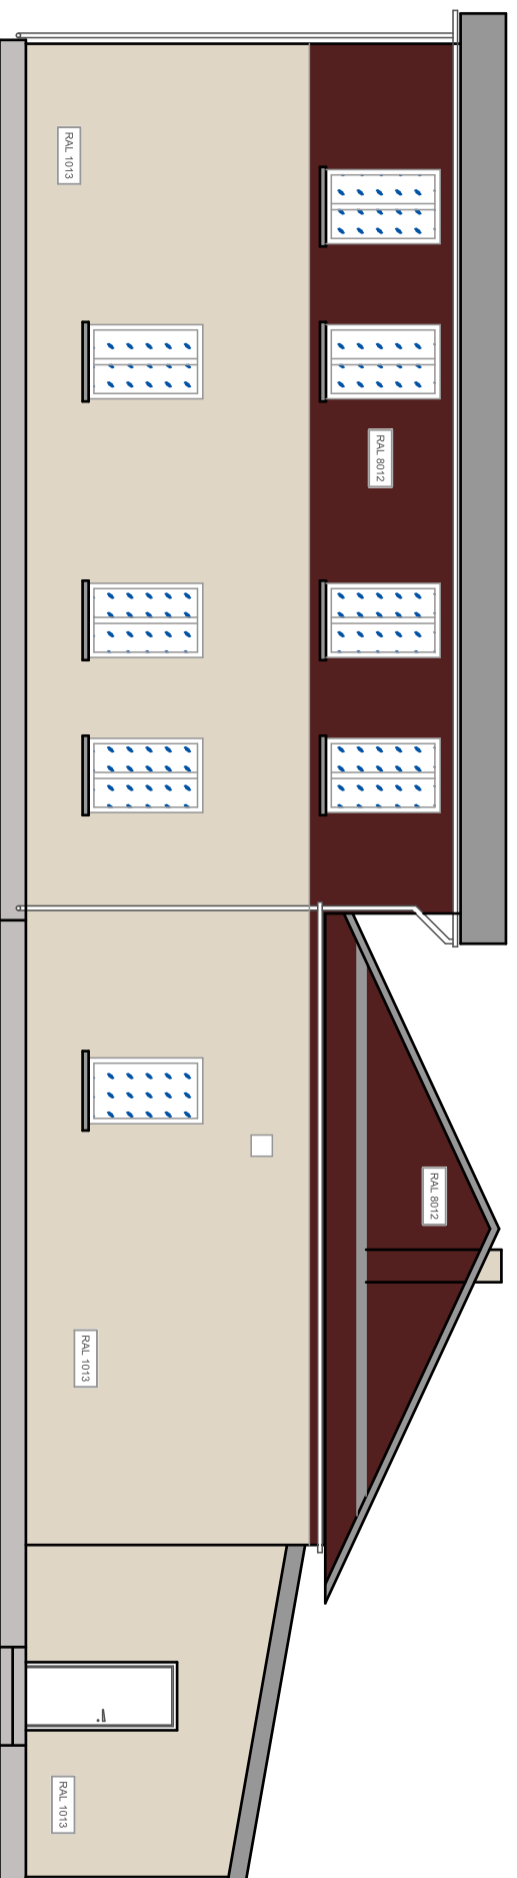

PRACOWNIA  
**DECAD**  
PROJEKTOWA

ul. Sędziwej Wypoka 27, 1000 Białystok, ul. Czerwony 21, tel. 0201 511 309 Białystok, Kodyfikacja ul. Wypoka 24

**TEMAT:** PROJEKT BUDOWLANY  
Projekt rozbudowy Gminnego Ośrodka Kultury, Sportu i Rekreacji w  
Lipnie o gantry dla przy sali widowiskowej oraz wiatraków  
na dz. 428/15 obr. Lipisz

**LOKALIZACJA:**

**PROJEKTOWAL:** NR UPRAWNIENI: PODPIS: SKALA:

mjr inż. arch. Bohdan Szyński 6150/Gd/04 1:100

**OPRACOWAL:** NR UPRAWNIENI: PODPIS: DATA:

inż. Jolanta Myska POM/0040/POOS.07 08.2017

**NAZWA RYSUNKU:** Elewacje wschodnia i zachodnia

**Rys. Nr**  
A8