


# PROJEKT ZAGOSPODAROWANIA TERENU DZIAŁKI NR 428/16 W LIPUSZU

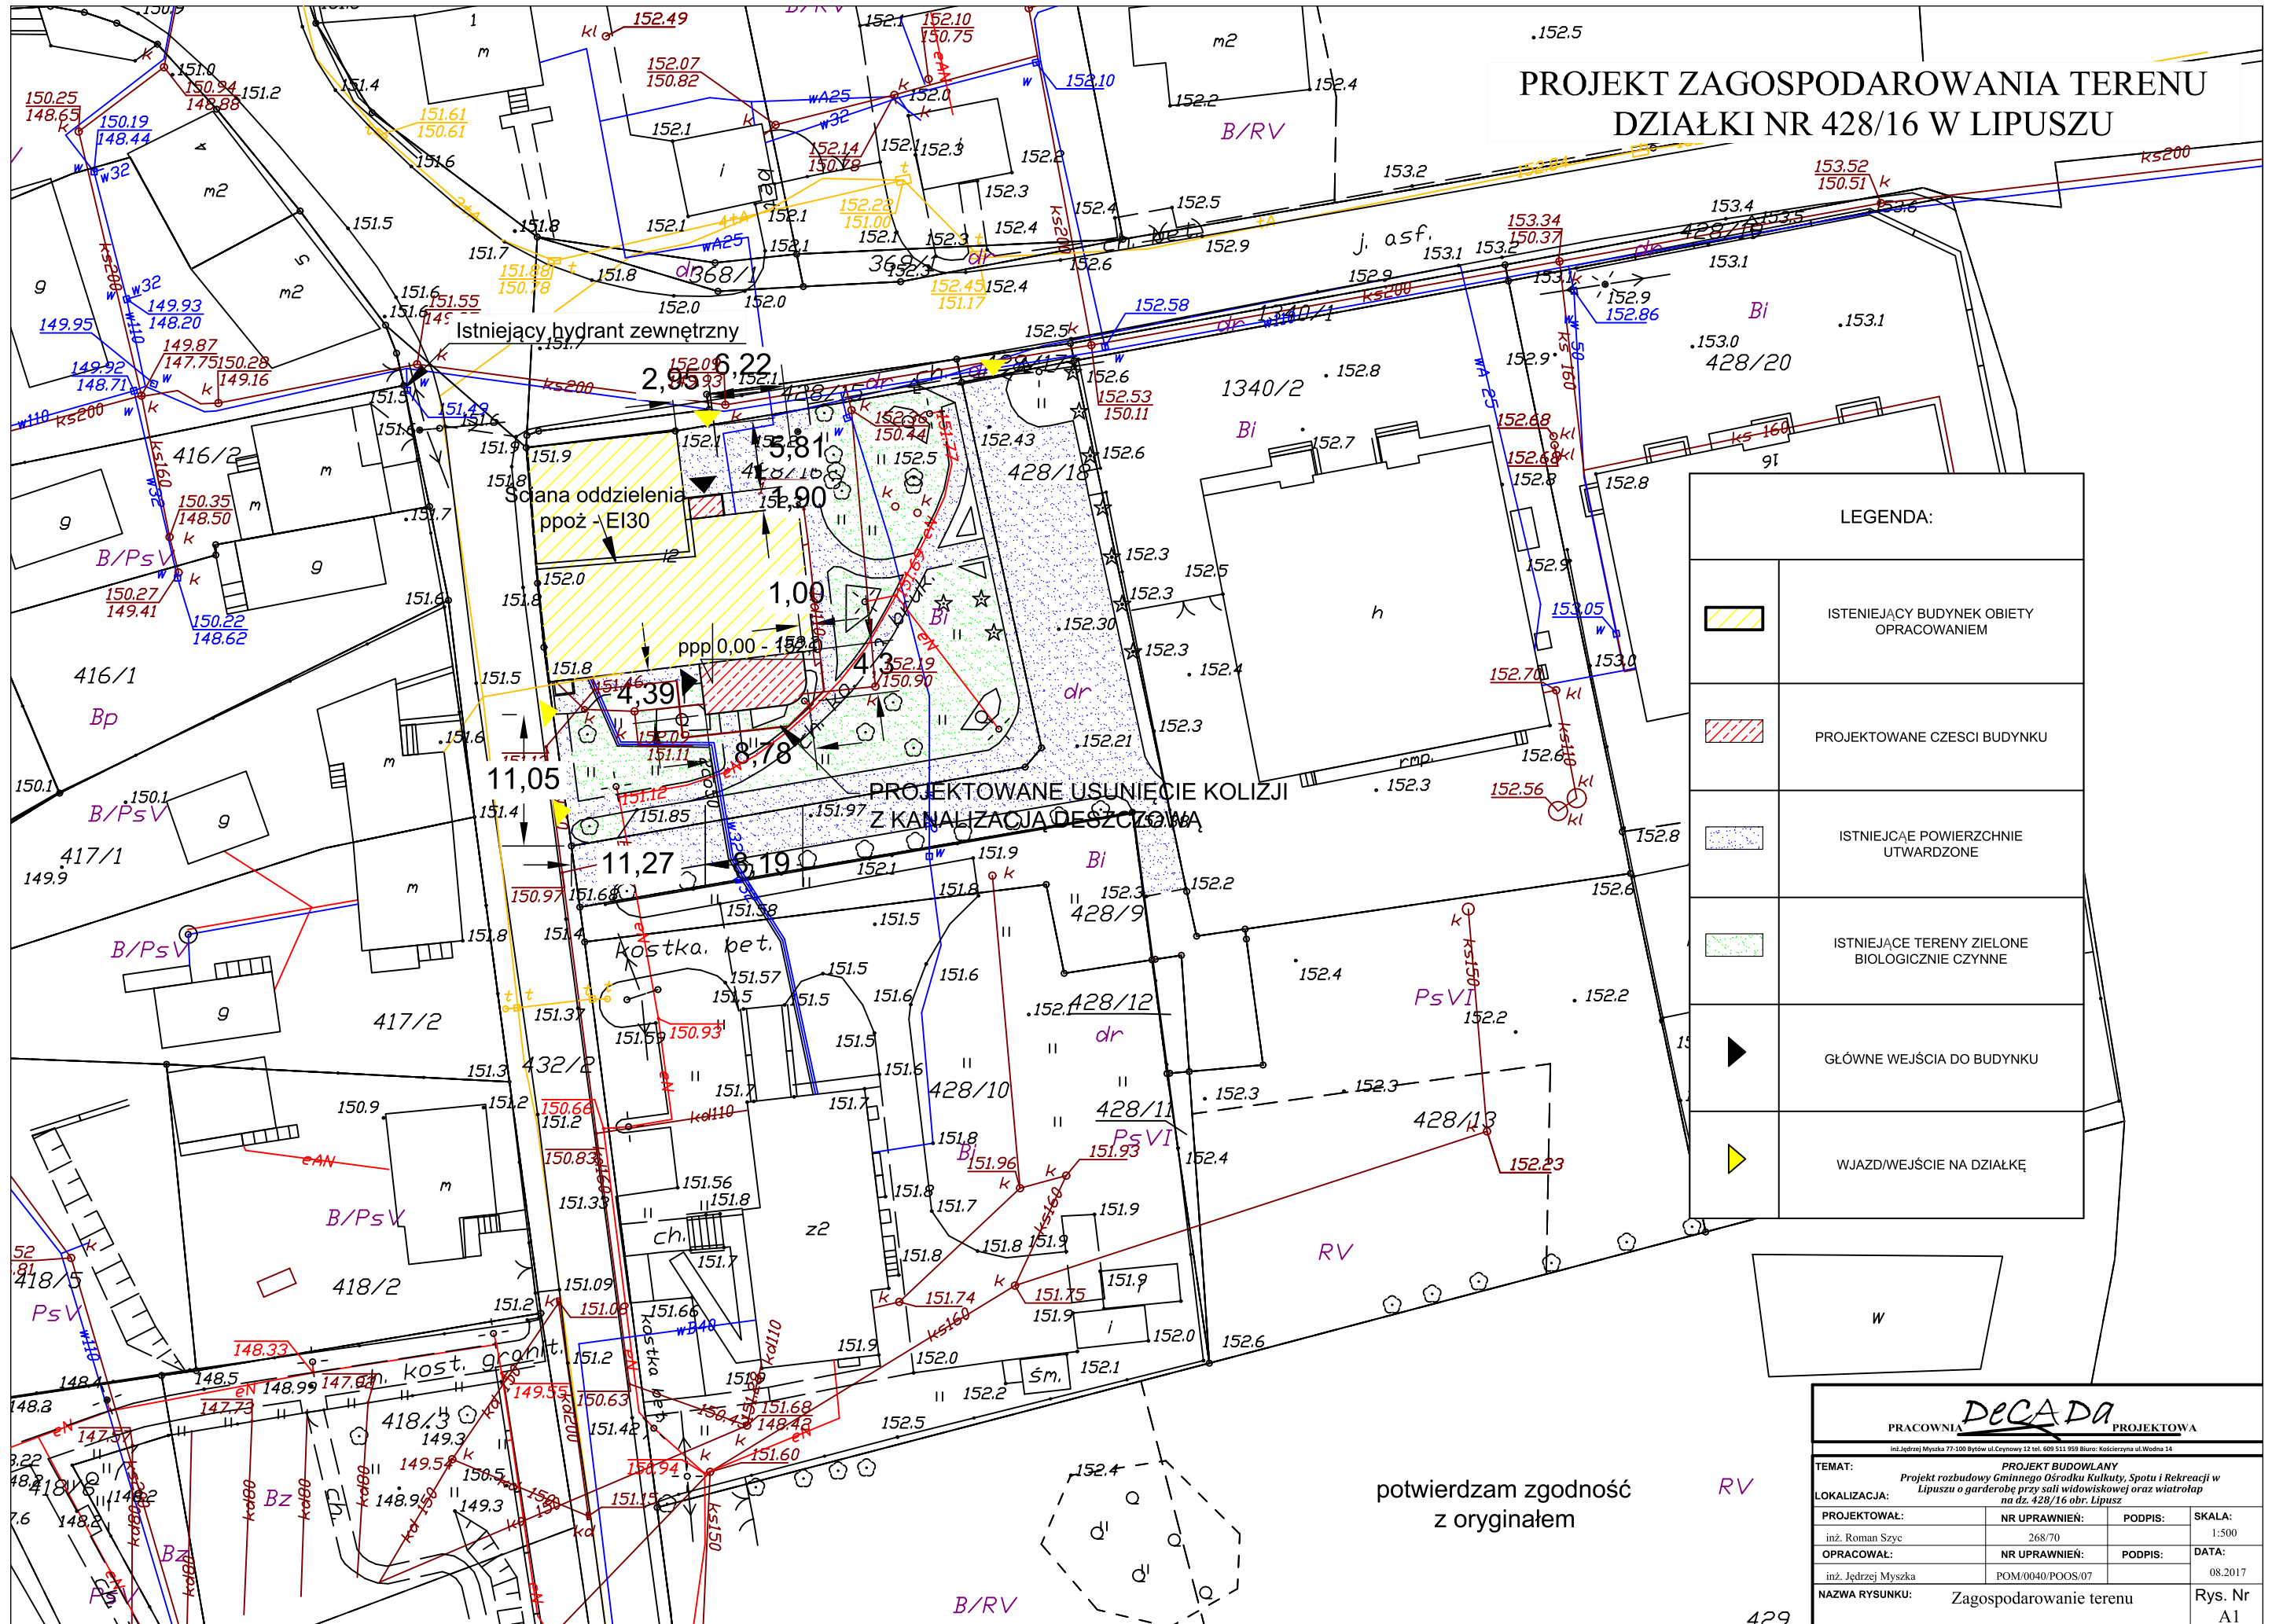

LEGENDA:

	ISTNIEJĄCY BUDYNEK OBIĘTY OPRACOWANIEM
	PROJEKTOWANE CZĘŚCI BUDYNKU
	ISTNIEJĄCE POWIERZCHNIE UTWARDZONE
	ISTNIEJĄCE TERENY ZIELONE BIOLOGICZNIE CZYNNE
	GŁÓWNE WEJŚCIA DO BUDYNKU
	WJAZD/WEJŚCIE NA DZIAŁKĘ

potwierdzam zgodność z oryginałem

RV

<b>PRACOWNIA DECADE PROJEKTOWA</b>			
<small>inż. Jędrzej Myska 77-100 Bydów ul. Cynnowy 12 tel. 609 511 999 Biuro: Kocierzyna ul. Wodna 14</small>			
TEMAT:		PROJEKT BUDOWLANY	
LOKALIZACJA:		Projekt rozbudowy Gminnego Ośrodka Kultury, Sportu i Rekreacji w Lipuszu o garderobę przy sali widowiskowej oraz wiatrołap na dz. 428/16 obr. Lipusz	
PROJEKTOWAŁ:	NR UPRAWNIENI:	PODPIS:	SKALA:
inż. Roman Szyce	268/70		1:500
OPRACOWAŁ:	NR UPRAWNIENI:	PODPIS:	DATA:
inż. Jędrzej Myska	POM/0040/POOS/07		08.2017
NAZWA RYSUNKU:	Zagospodarowanie terenu		Rys. Nr A1