


Przekrój A-A

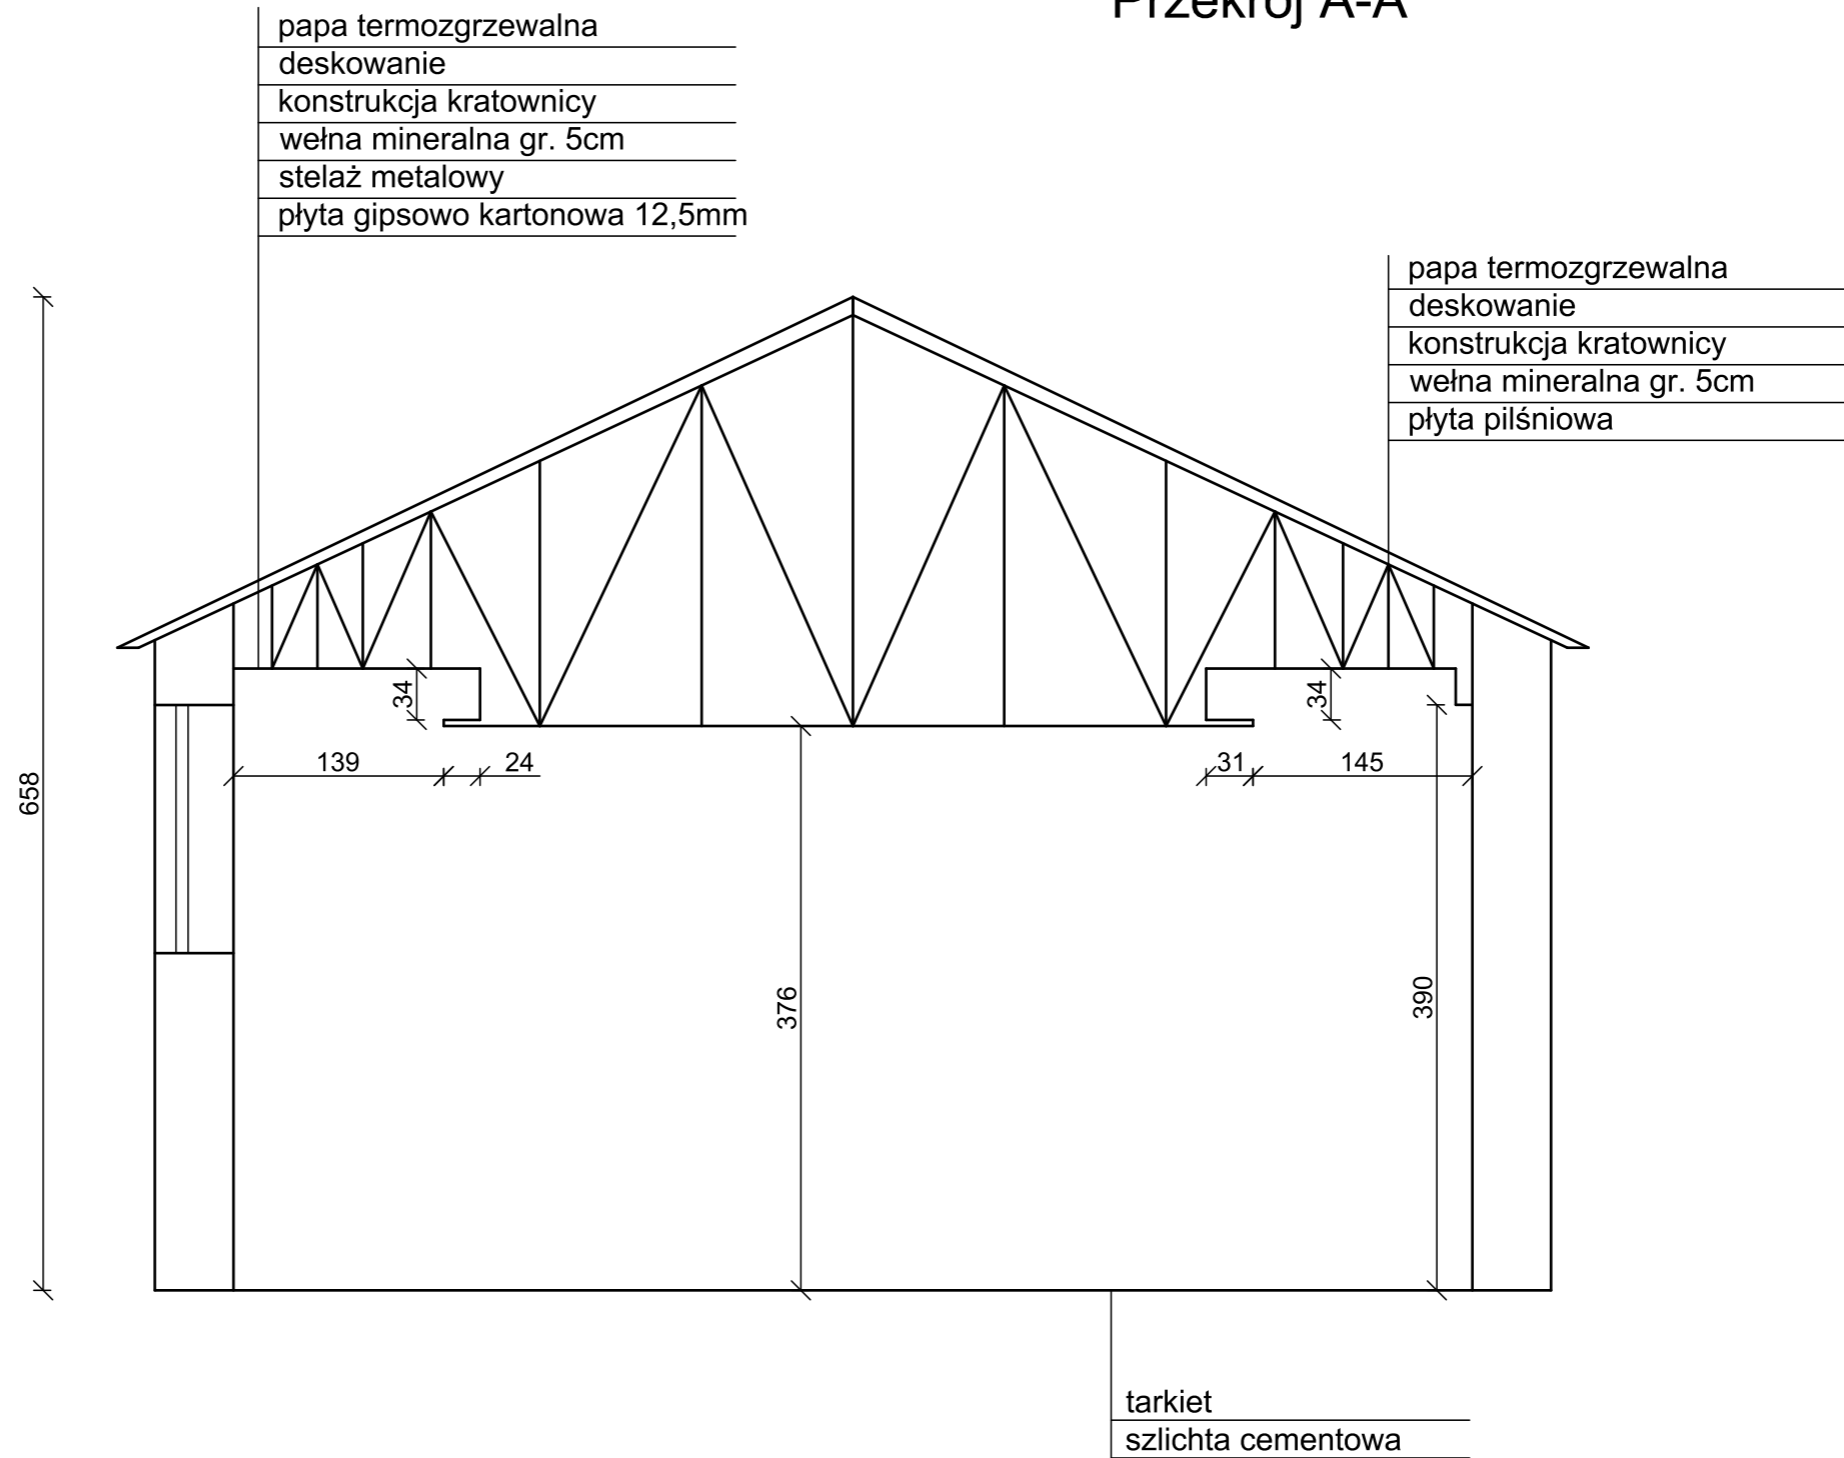

PRACOWNIA **DECADE** PROJEKTOWA

inż. Jędrzej Myska 77-100 Bydów ul. Ceynowy 12 tel. 609 511 959 Biuro: Kościelna ul. Wodna 14

PROJEKT BUDOWLANY Projekt rozbudowy Gminnego Ośrodka Kultury, Sportu i Rekreacji w Lipuszu o garderobę przy sali widowiskowej oraz wiatrołap na dz. 428/16 obr. Lipusz			
LOKALIZACJA: Lipusz	PROJEKTOWAŁ: inż. Roman Szyc	NR UPRAWNIENI: 268/70	SKALA: 1:50
OPRACOWAŁ: inż. Jędrzej Myska	NR UPRAWNIENI: POM/0040/POOS/07	PODPIS:	DATA: 11.2020
NAZWA RYSUNKU: Inwentaryzacja Przekrój A-A	Rys. Nr A12		